ΕΦΗΜΕΡΙΣ ΤΗΣ ΚΥΒΕΡΝΗΣΕΩΣ
ΤΗΣ ΕΛΛΗΝΙΚΗΣ ΔΗΜΟΚΡΑΤΙΑΣ

ΕΝ ΑΘΗΝΑΙΣ ΤΗι 24 ΜΑΪΟΥ 1979 | ΤΕΥΧΟΣ ΤΕΤΑΡΤΟΝ | ΑΡΙΘΜΟΣ ΦΥΛΛΟΥ 301

ΠΕΡΙΕΧΟΜΕΝΑ

ΑΠΑΛΛΟΤΡΙΩΣΕΙΣ

ΑΠΟΦΑΣΕΙΣ

ΠΟΛΕΟΔΟΜΙΑ

ΑΠΟΦΑΣΕΙΣ

ΑΝΑΚΟΙΝΩΣΕΙΣ

ΑΠΑΛΛΟΤΡΙΩΣΕΙΣ

ΑΠΟΦΑΣΕΙΣ

Α. 938 (1)

Περί κηρύξεως αναγκαστικής απαλλοτριώσεως δημοσίας δασικής εκτάσεως εμβαδού ... στρεμμάτων κειμένης εις περιοχήν Κοινότητος Νεμούτας Ν. Ηλείας.

Ο ΝΟΜΑΡΧΗΣ ΗΛΕΙΑΣ

Έχοντες υπ' όψει:

1. Τας διατάξεις των Ν. 3200/55, Ν.Δ. 532/70 και Β.Δ. 709/70.

2. Τας διατάξεις του Π.Δ. 433/77 περί Οργανισμού του ΥΠΓΕ ως και την Α. 22505/77 ημετέραν απόφασιν.

3. Τας διατάξεις των άρθρων 24 και 117 του Συντάγματος της Χώρας.

4. Τας διατάξεις των άρθρων 188—205 του Ν.Δ. 86/1969 «περί Δασικού Κώδικος».

5. Τας Δ/γας του ΥΠΓΕ α 5684/499/Εγκ. 48/11 .1971 ... 88854/7483 Εγκ. 104/1.10.75 και 11481/2946 Εγκ. 154/24.12.75, ... 10582/539/13.2.76 και ... 15696/1451/19.5.77.

6. Την υπ' αριθ. 9435/2.4.79 αναφοράν του αρμοδίου Δασάρχου Πύργου, υποβληθείσαν πρότασιν περί κηρύξεως ως αναγκαστέας Δημοσίας Δασικής εκτάσεως εμβαδού (3) τριών στρεμμάτων κειμένης εις θέσιν «Μαρέϊκα» ή Τσίκα» περιφερείας Κοινότητος Νεμούτας, ήτις εκαλύπτετο υπό δάσους χαλεπίου πεύκης μεθ' υπορόφου ... αειφύλλων—πλατυφύλλων το οποίον κατεστράφη ολοσχερώς εκ πυρκαϊάς την 1 ...79 η επαναδημιουργία του οποίου κρίνεται υποχρεωτική και επιβεβλημένη.

Τ... γενομένου ότι δεν υφίσταται εν τω Νομώ Φιλοδασικής Επιτροπής προς γνωμοδότησιν επί του προκειμένου θέματος, αποφασίζομεν

Κηρύσσομεν ως αναδασωτέαν δημοσίαν δασικήν έκτασιν εμβαδού 3 τριών στρεμμάτων κειμένην εις θέσιν «Μαρέϊκα» ή Τσίκα» περιφερείας Κοινότητος Νεμούτας, ήτις εκαλύπτετο υπό δάσους χαλεπίου πεύκης μεθ' υπορόφου ... αειφύλλων—πλατυφύλλων το οποίον κατεστράφη ολοσχερώς την 1 .2.79 εκ πυρκαϊάς, επί σκοπώ επαναδημιουργίας του δάσους.

Η εν λόγω έκτασις ... εμφαίνεται εις το συνημμένον απόσπασμα χάρτου, κλίμακος 1:50.000, όπερ αποτελεί αναπόσπαστον μέρος της παρούσης και εις το κατωθεν αυτού υφιστάμενον τοπογραφικόν κλίμακος 1:1000, εις το οποίον εμφαίνονται και τα όρια αυτής.

Η παρούσα δημοσιευθήτω δια της Εφημερίδος της Κυβερνήσεως.

Εν Πύργω τη 11 Απριλίου 1979

Ο Νομάρχης
ΑΝΔΡΕΑΣ ΝΙΚΟΛΑΟΥ

ΑΠΟΣΠΑΣΜΑ ΧΑΡΤΟΥ

Περιφερείας κοινότητος Νεμούτας

ΥΠΟΜΝΗΜΑ

Επαρχιακός δρόμος

Αγροτοδασικός δρόμος

Ο συντάξας δασολόγος

Ο Δασάρχης

Πύργος 11/4/79

ΠΟΛΕΟΔΟΜΙΑ

ΑΠΟΦΑΣΕΙΣ

Αριθ. Γ 101 6 61

Περί εγκρίσεως του ρυμοτομικού σχεδίου Μαραθώνος ('Αττικής) διά του καθορισμού χώρου δι' ανέγερσιν Σχολείου.

Ο ΥΠΟΥΡΓΟΣ ΔΗΜΟΣΙΩΝ ΕΡΓΩΝ

"Εχοντες υπ' όψει:

1. Τὰς διατάξεις α) Του από 1 .1923 Ν. Δ/τος «περί σχεδίων πόλεων κ.λ.π. ως μεταγενεστέρως τροποποιήθησαν και συνεπληρώθησαν και ειδικώτερον του άρθρου 29 αυτού και β) της παρ. 2 του άρθρου 4 του Νόμου 622/1977 «περί εισπράξεως υπό του Δημοσίου Ταμείου των διά την έκδοσιν οικοδομικών αδειών καταβαλλομένων φόρων κ.λ.π.» (ΦΕΚ 171/Α).

2. Τὴν υπ' αριθ. ΕΔ2α/04/20/Φ Θ.2.1.1/21.1.1979 κοινήν απόφασιν του Πρωθυπουργού και του Υπουργού Δημοσίων Έργων «περί αντικαταστάσεως της υπ' αριθ. ΕΔ2/α/04/59/Φ Θ.2.1.1/1978 αποφάσεως «περί μεταβιβάσεως αρμοδιοτήτων του Υπουργού Δημοσίων Έργων εις τον Υφυπουργόν του αυτού Υπουργείου» (ΦΕΚ 106/Β).

3. Τα υπ' αριθ. Φ.54280/16739/25.10.1977 και Φ.54280/1297/22.1978 έγγραφα του 'Οργανισμού Σχολικών Κτιρίων.

4. Τὴν υπ' αριθ. 189/1979 γνωμοδότησιν του Συμβουλίου Δημοσίων Έργων (Τμήμα Οικισμού), αποφασίζομεν

Εγκρίνεται το ρυμοτομικόν σχέδιον Μαραθώνος ('Αττικής) διά του χαρακτηρισμού του υπό στοιχεία Ζ.Η.Θ.Β.Γ Δ.Ε.Ζ. χώρου, ως χώρου δι' ανέγερσιν Σχολείου, ως εμφαίνεται εις το υπό του Γενικού Διευθυντού Οἰκισμού τεθεωρημένον διά της υπ' αριθ. Γ.10176/1979 πράξεως αυτού σχετικόν πρωτότυπον διάγραμμα υπό κλιμ. 1 :200, του οποίου συνοπτικόν αντίτυπον δημοσιεύεται μετά της παρούσης.

Η παρούσα δημοσιευθήτω διά της 'Εφημερίδος της Κυβερνήσεως.


'Εν Αθήναις τῇ 17 Απριλίου 1979

ΥΦΥΠΟΥΡΓΟΣ

ΣΤΕΦΑΝΟΣ ΜΑΝΟΣ

ΜΑΡΑΘΩΝΑΣ

ΚΛ 1:200

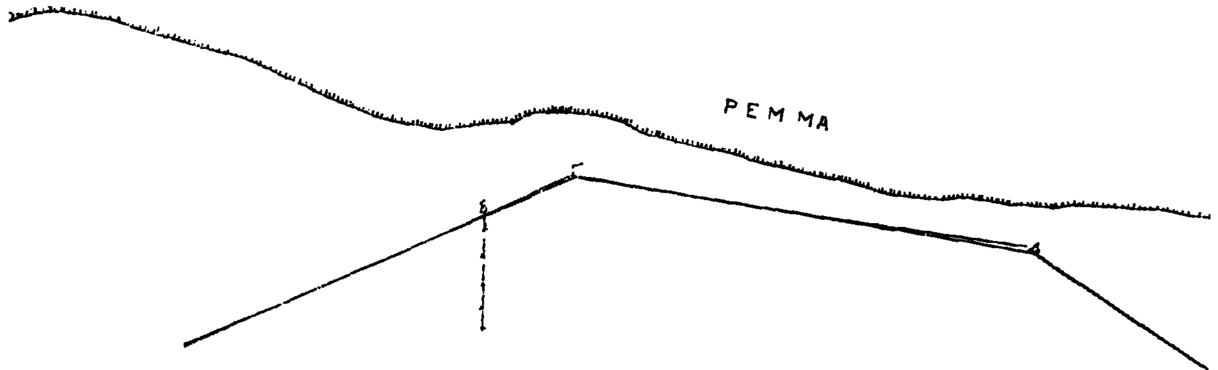

ΧΩΡΟΣ ΣΧΟΛΕΙΟΥ

ΙΔΙΟΚΤΗΣΙΑ


ΚΛΗΡΟΝ. ΘΑΝ...

10176

Συμπληρώσεως του ρυμοτομικού σχεδίου Μαραθώνος (Αττικής) δια του καθορισμού χώρου δι' ανέγερσιν Σχολείου

17 Απριλίου [illegible]

Ο [illegible]

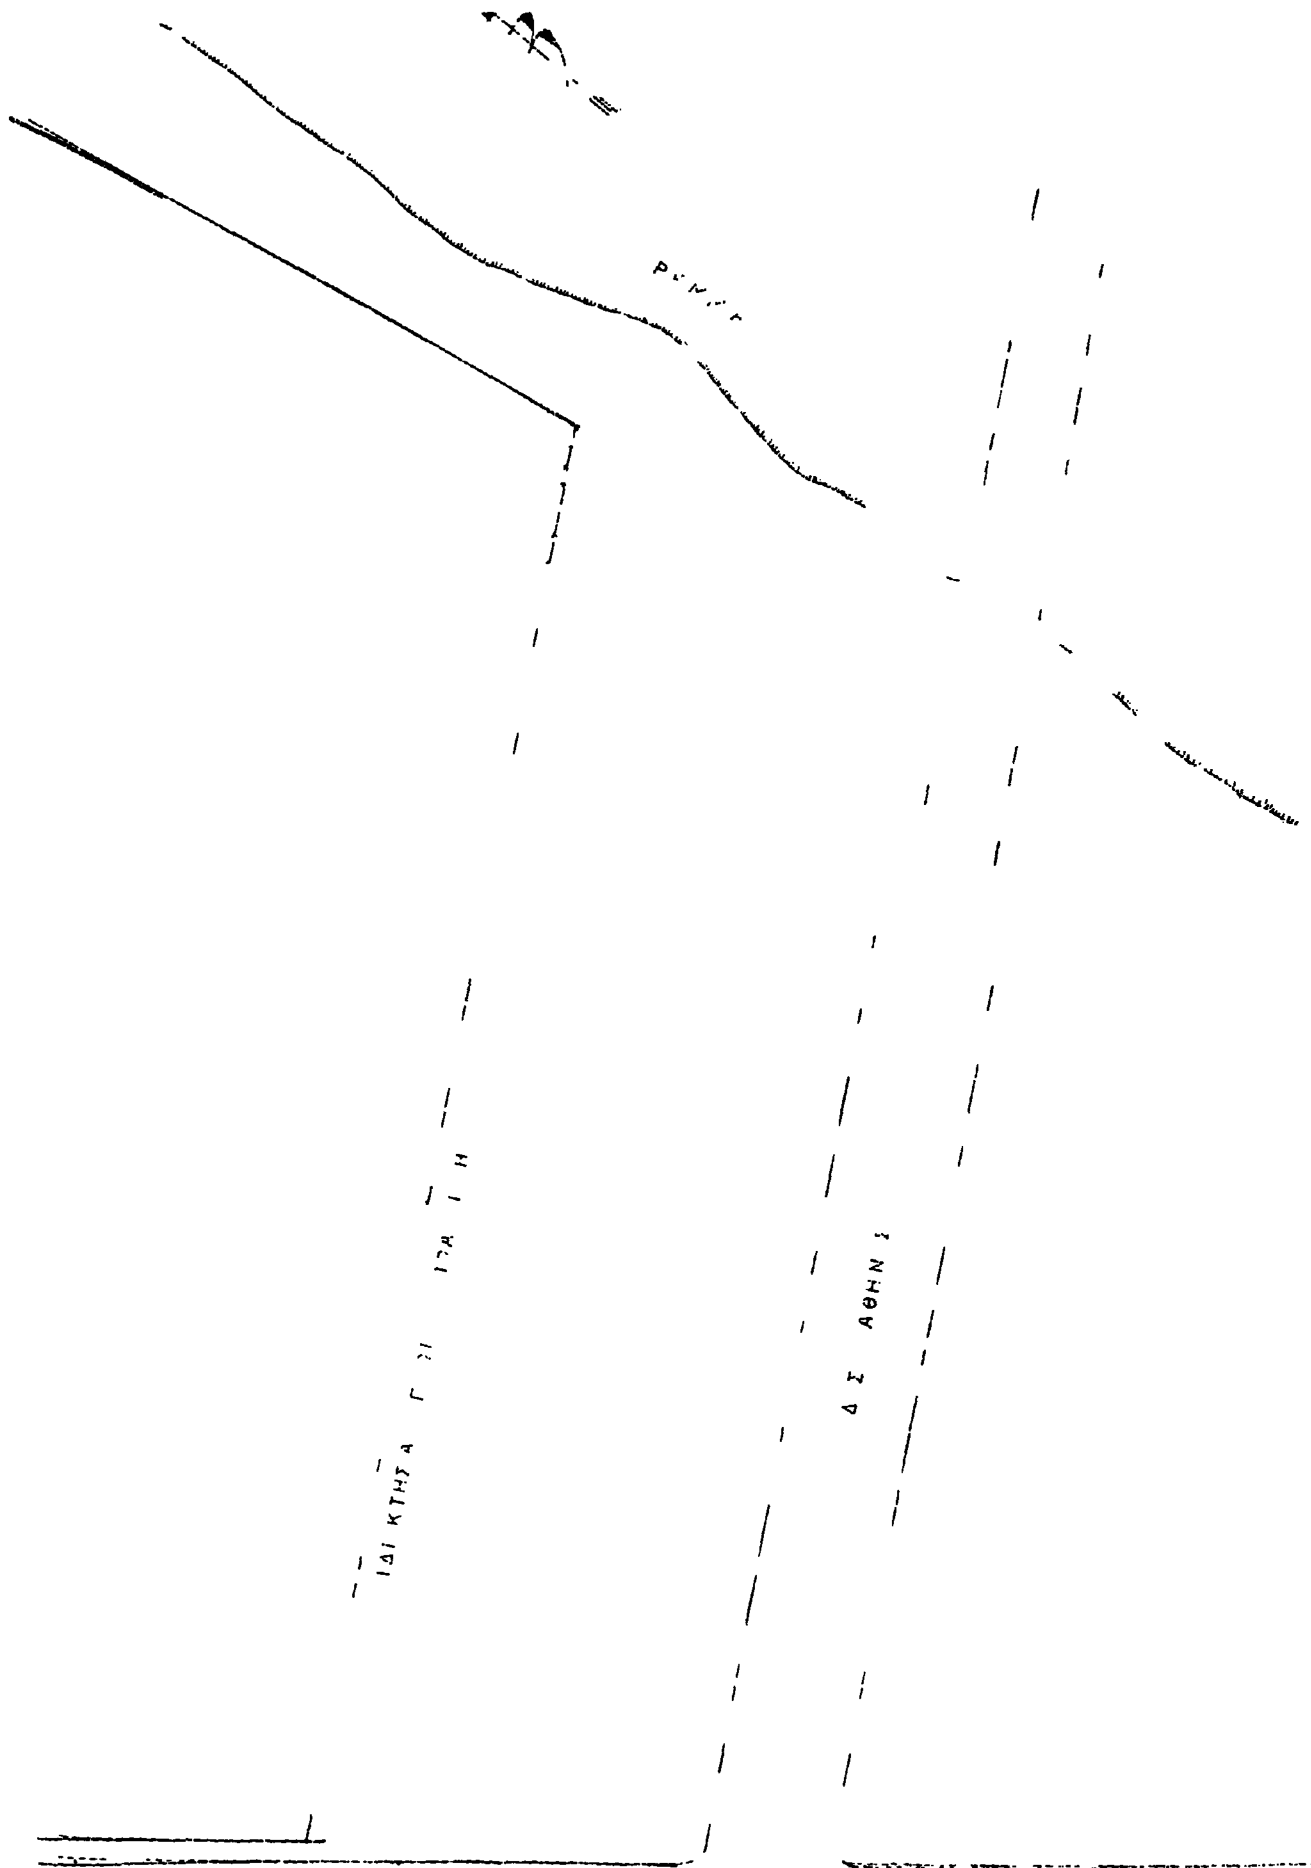

Αριθ. 13323 | 3

Περί αναγνωρίσεως παρόδου οδού στο Ο.Π. 11 της Πόλεως Νιγρίτης Ν. Σερρών ότι υπάρχει πριν από το 1923 και χαρακτηρισμός αυτής ως διατηρητέας.

Ο ΝΟΜΑΡΧΗΣ ΣΕΡΡΩΝ

Σύμφωνα με:

1. Τις διατάξεις

α) Το από 1[illegible] 1923 Ν.Δ. «περί σχεδίων πόλεων, κωμών και συνοικισμών του Κράτους και ανεγέρσεως αυτών».
β) Του Β.Δ. 12/70, όπως τροποποιήθηκε με τα 677/71 και 198/1972 Β.Δ.
γ) Του Ν. 3200/55 «περί διοικητικής αποκεντρώσεως», όπως έχει συμπληρωθεί και τροποποιηθεί μεταγενέστερα.
δ) Την 14/8/6.4.79 γνωμοδότηση του Συμβουλίου Δημοσίων Έργων της Νομαρχίας μας, με την οποίαν ομοφώνως γνωμοδοτεί υπέρ της διατηρήσεως της οδού στο Ο.Π. 11, σαν προϋφισταμένης του έτους 1923.

2. Την από 2[illegible] 1979 αίτηση του Αθανασίου Καρπούζα κατοίκου Νιγρίτης.

Τους ακόλουθους τίτλους ιδιοκτησίας. Την υπ' αριθ. Πρωτ. 1304/5.4.1979 βεβαίωση του Δήμου Νιγρίτης από τους οποίους προκύπτει ότι η πάροδος οδού Παπακώστα που είναι στο Ο.Π. 11, υπάρχει πριν από το 1923.

4. Το τοπογραφικό σχεδιάγραμμα του Αντωνίου Παπαθεοδώρου.

5. Το από 6.8.1940 Β.Δ. ρυμοτομικό σχέδιο πόλεως Νιγρίτης στο οποίο φαίνεται η εν λόγω οδός ότι υπάρχει προ της εγκρίσεως του ρυμοτομικού σχεδίου αποφασίζουμε:


Αναγνωρίζουμε ότι η πάροδος οδού που υπάρχει στο Ο.Π. 11 στη Νιγρίτα, υπάρχει νομίμως πριν από το έτος 1923 και τη χαρακτηρίζουμε ως διατηρητέα.

Η οδός (πάροδος) αυτή φαίνεται στο τοπογραφικό σχεδιάγραμμα του Πολιτικού Μηχανικού Αντωνίου Παπαθεοδώρου.

Η απόφαση αυτή που ισχύει από 1[illegible]4.1979 να δημοσιευθεί στην Εφημερίδα της Κυβερνήσεως.

Σέρραι, 19 Απριλίου 19[illegible]

Ο Νομάρχης
Η. ΓΥΦΤΟΥΛΑΣ

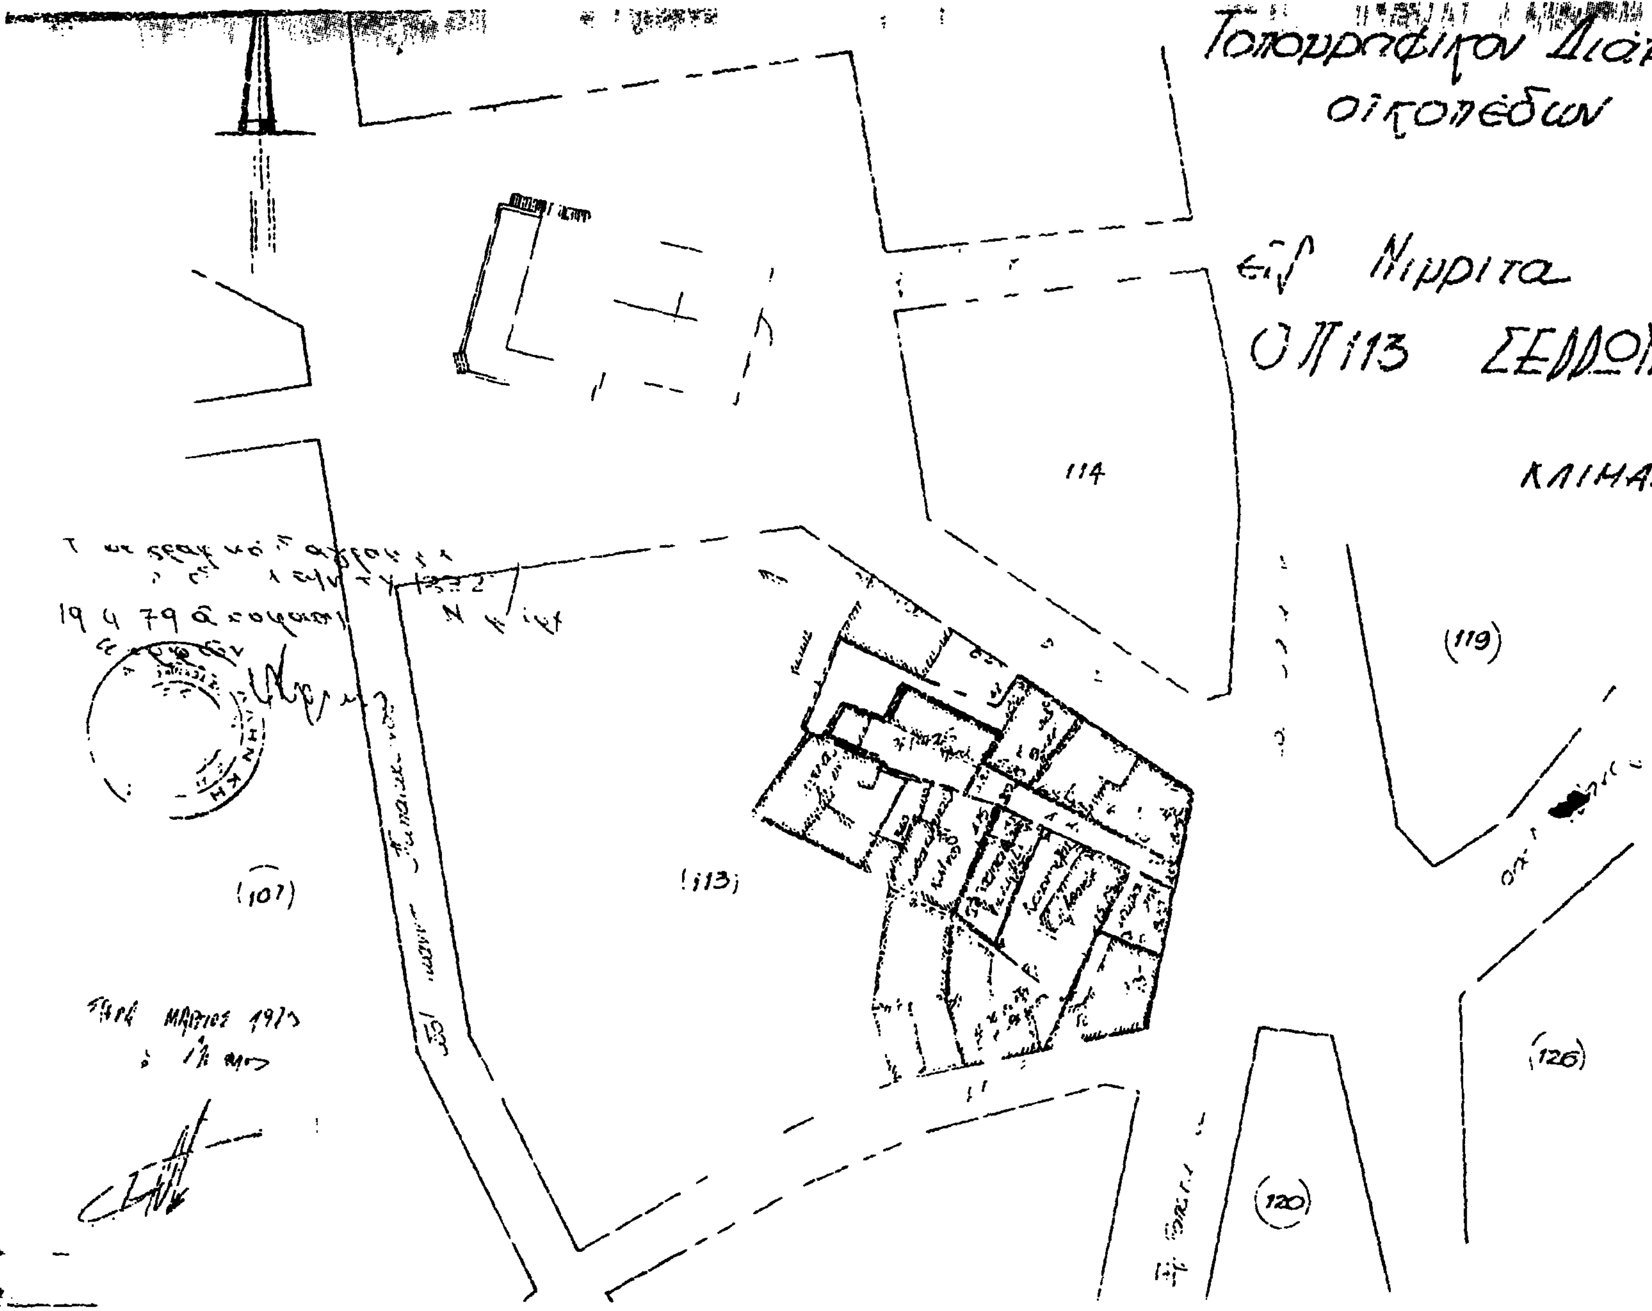
Τοπογραφικόν Διάγραμμα
οικοπέδων
ΚΛΙΜΑΞ 1:500
114
(113)
(119)
(126)
(120)
(107)

ΑΝΑΚΟΙΝΩΣΕΙΣ

Περὶ εἰδοποιήσεως τῆς γενομένης παρακαταθέσεως ἀποζημιώσεως ρυμοτομουμένου τμήματος οἰκοπέδου ἐν Ἡρακλείῳ Κρήτης.

Ἡ Πολυξένη σύζυγος Ἐμμανουὴλ Καλαιτζάκη, τὸ γένος Λεωνίδα καὶ Αἰκατερίνης Μεσσαριτάκη, οἰκοκυρά, κάτοικος Ἡρακλείου Κρήτης γνωστοποιεῖ ὅτι κατέθεσεν εἰς τὸ Ταμεῖον Παρακαταθηκῶν καὶ Δανείων (Γραφεῖον Παρακαταθηκῶν Α΄ Ἡρακλείου) ἐκδοθέντος τοῦ ὑπ' ἀριθμ. 29374/11.5.79 Γραμματίου συστάσεως παρακαταθήκης τὸ ποσὸν τῶν δραχμῶν ἑκατὸν δέκα ἓξ χιλιάδων τριακοσίων δέκα (116.310) ὑπὲρ τοῦ Ἑλληνικοῦ Δημοσίου Διευθύνσεως Γεωργίας Ν. Ἡρακλείου ὡς προσωρινὴν ἀποζημίωσιν καθορισθεῖσαν πρὸς δρχ. 3.500 ἀνὰ τ.μ. διὰ τῆς ὑπ' ἀριθ. 142/1979 ἀποφάσεως τοῦ Μονομελοῦς Πρωτοδικείου Ἡρακλείου, λόγῳ ρυμοτομήσεως τμήματος οἰκοπέδου τοῦ Ἑλληνικοῦ Δημοσίου, ἐμβαδοῦ 33.18 τ.μ. εἰς τὴν ἰδιοκτησίαν τῆς παρακαταθέτου ὑποχρέου πρὸς ἀποζημίωσιν δυνάμει τῆς ὑπ' ἀριθμ. 30/1977 πράξεως ρυμοτομήσεως καὶ ἀναλογισμοῦ ἀποζημιώσεως τοῦ Γραφείου Πολεοδομικῶν Ἐφαρμογῶν τῆς Δ/νσεως Τεχνικῶν Ὑπηρεσιῶν Ν. Ἡρακλείου, νομίμως κυρωθείσης καὶ καταστάσης ἀμετακλήτου. Τὸ ὡς ἄνω γραμμάτιον κατετέθη κατὰ νόμον παρὰ τῷ συμβολαιογράφῳ Ἡρακλείου Κων/νῳ Φουντουλάκη, συνταγείσης τῆς ὑπ' ἀριθμ. 24.672/11.5.1979 πράξεως καταθέσεως.

Συμφώνως τῷ νόμῳ γίνεται ἡ παροῦσα εἰδοποίησις πρὸς πάντα δικαιοῦχον δημοσιευομένη εἰς τὴν Ἐφημερίδα τῆς Κυβερνήσεως πρὸς γνῶσιν καὶ διὰ τὰς νομίμους συνεπείας.

Ἐν Ἀθήναις τῇ 11ῃ Μαΐου 1979

Ὁ Πληρεξούσιος δικηγόρος
ΝΙΚ. Β. ΜΟΥΓΙΟΣ

(Ἀριθ. τριπλ. Ταμ. Γεν. Ἐσόδ. Ἀθην. 28026/19.5.1979)